

DOSSIER 2026





INDICE

◆ ◆ ◆

03

Escenario

Dimensiones - Superficies - Planos

11

Tramoya

Varas - Trusses - Cortinaje

13

Audio

Sonido - Backline - Microfonía

18

Iluminación

Luces - Efectos

19

Video

Led - Proyección - Sobretarimas

20

Aforo y configuraciones

Aforos - Configuraciones posibles

27

Lobby y bar

Lobby - Bar

31

Camerinos

Espacios disponibles

36

Contacto



Teatro



Dimensiones

1217 m²

Superficie total

327 m²

Escenario y Fosa

422 m²

Area de butacas (1er Piso)

170 m²

Area de palcos (2do Piso)

255 m²



Lobby y Foyer

43 m²

Servicios y administrativo

03

El Teatro San Gabriel cuenta con más de **250** plazas de parqueadero dentro de predio cerrado.

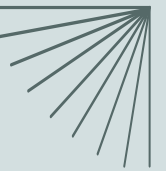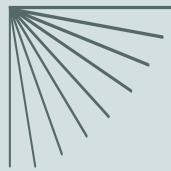

Escenario



Dimensiones

13

13 metros

Ancho de boca

6

6 metros

Alto de marco de boca

12

12 metros

Profundidad total de
escenario

3.5

3.5 metros

Profundidad de proscenio

11

11 metros

Altura de parrilla

14

2 x 7 metros

Dimensiones de fosa

04


El piso del escenario es de madera contrachapada de 18 mm. Está pintada de negro con pintura mate.

El piso de la fosa es de madera curada. No se pueden hacer perforaciones en el piso o las paredes de la fosa.




Plano del Escenario

Escala 1:100

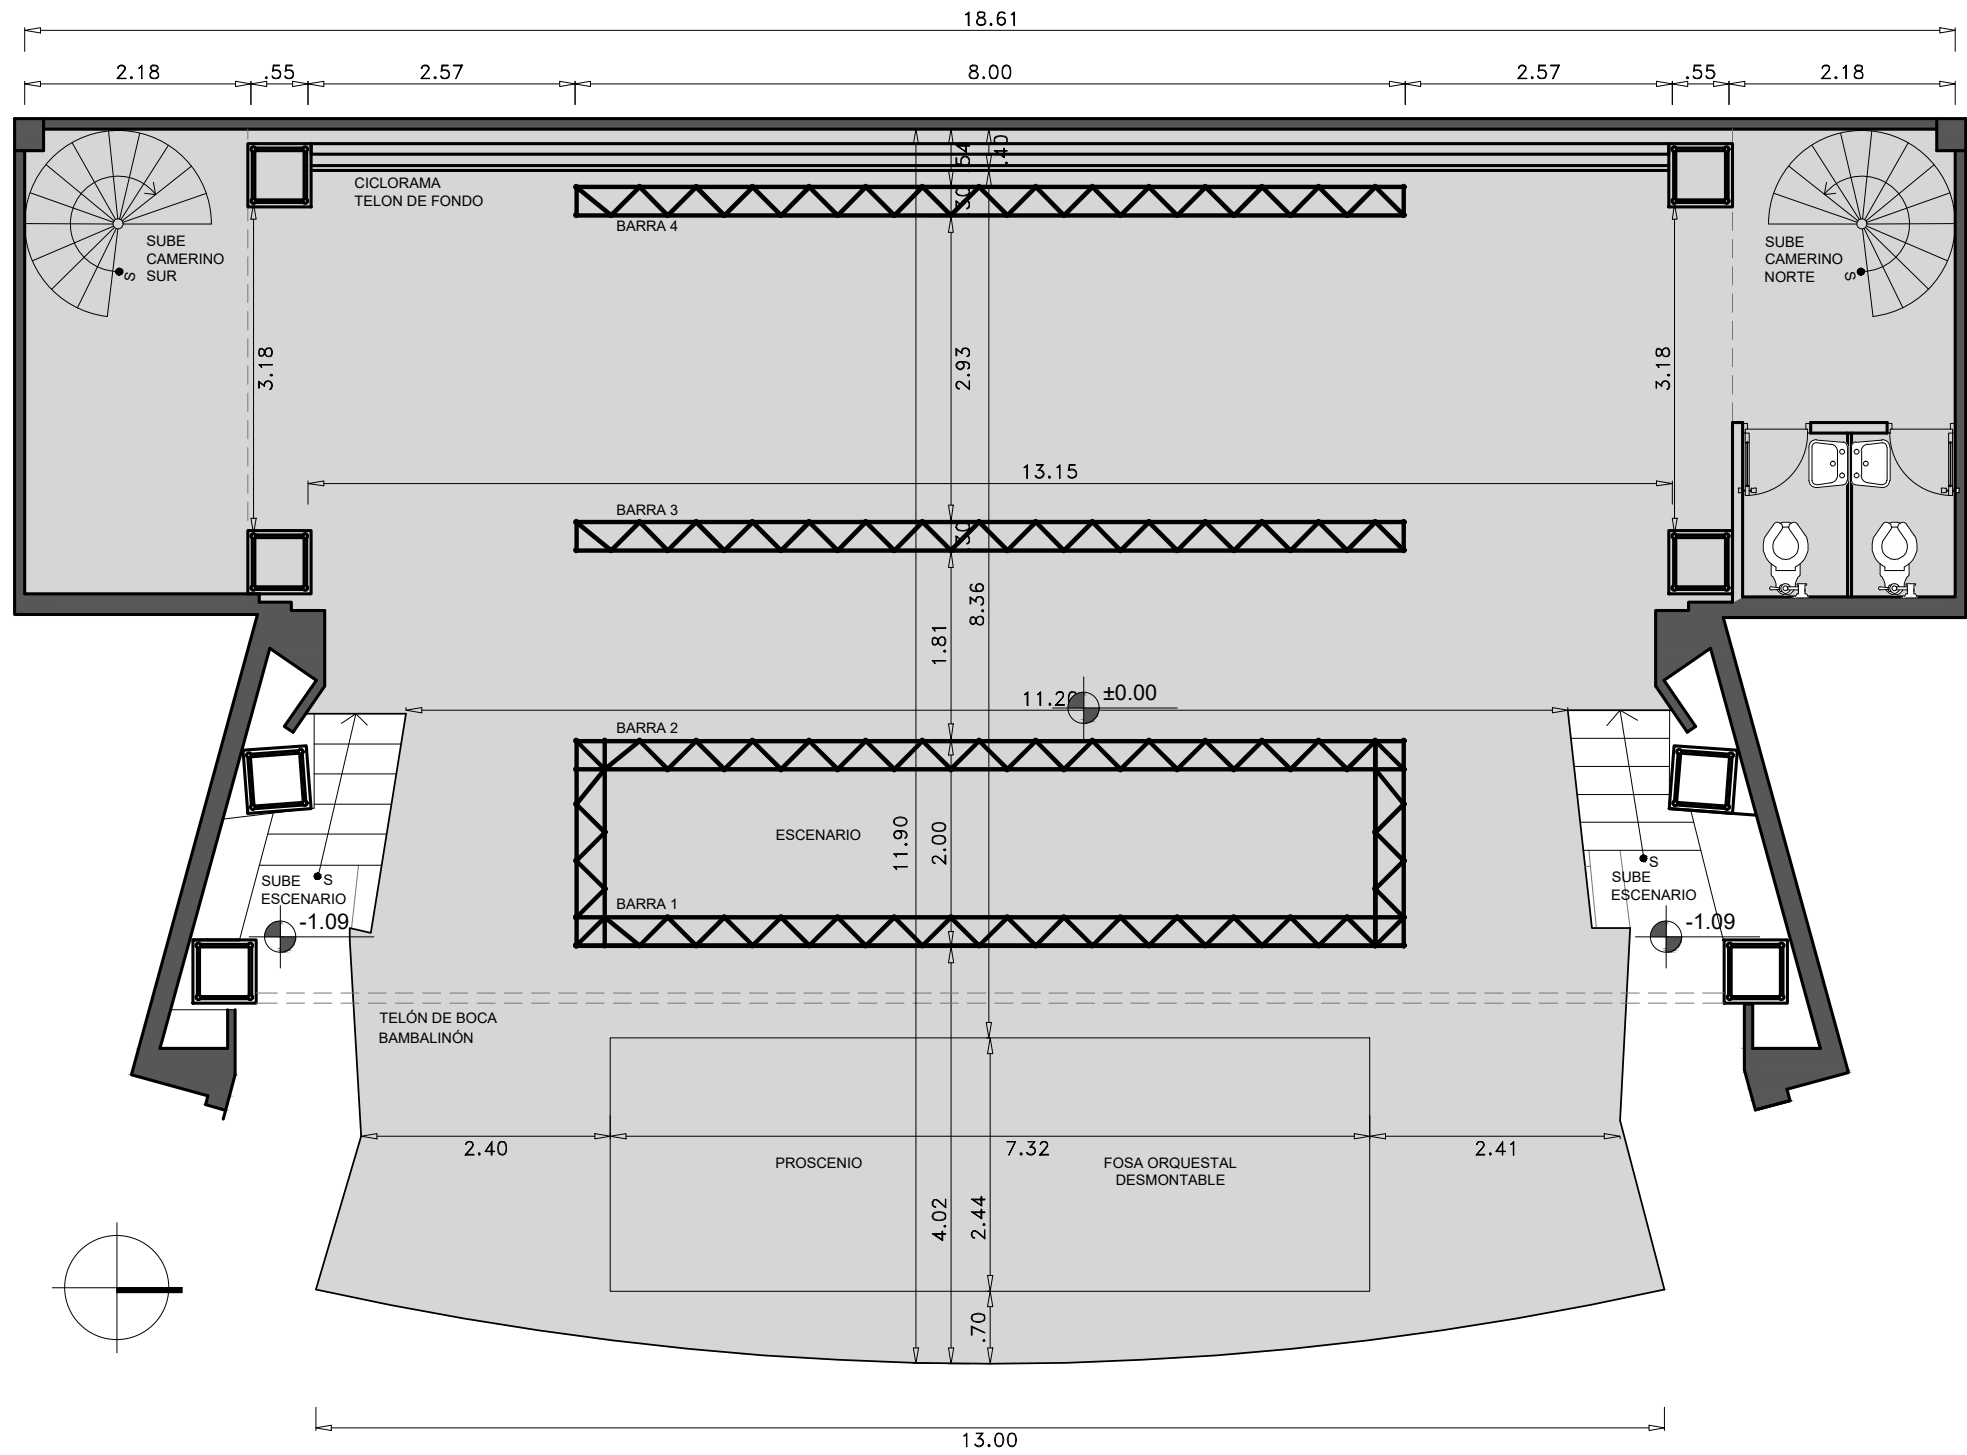


Corte lateral del Escenario

Escala 1:200

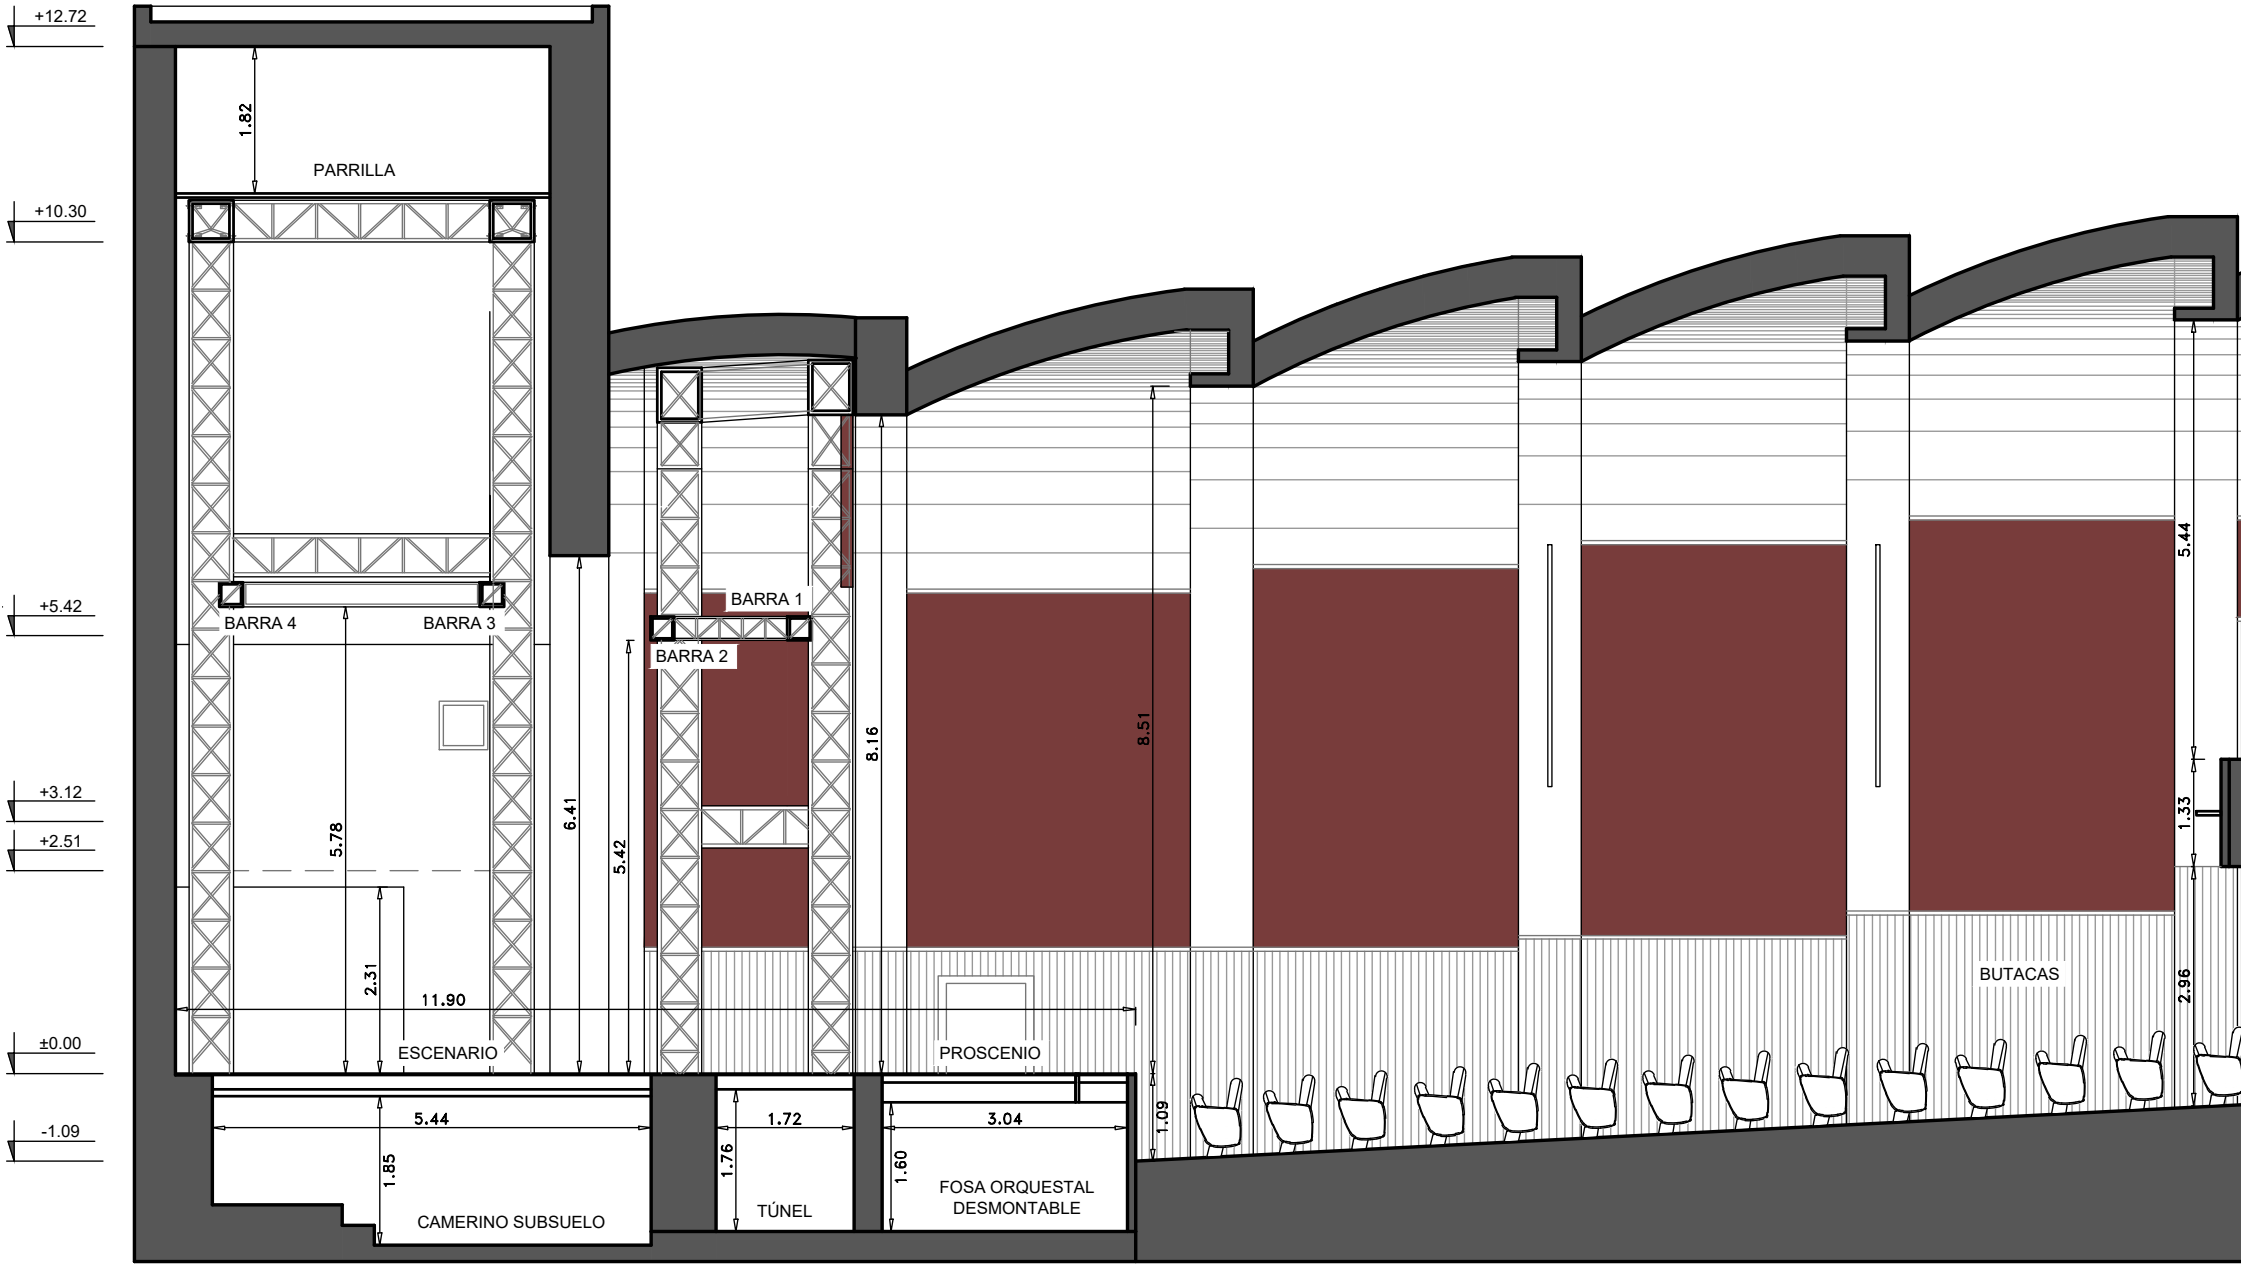

Planta Subsuelo del Escenario

Escala 1:100

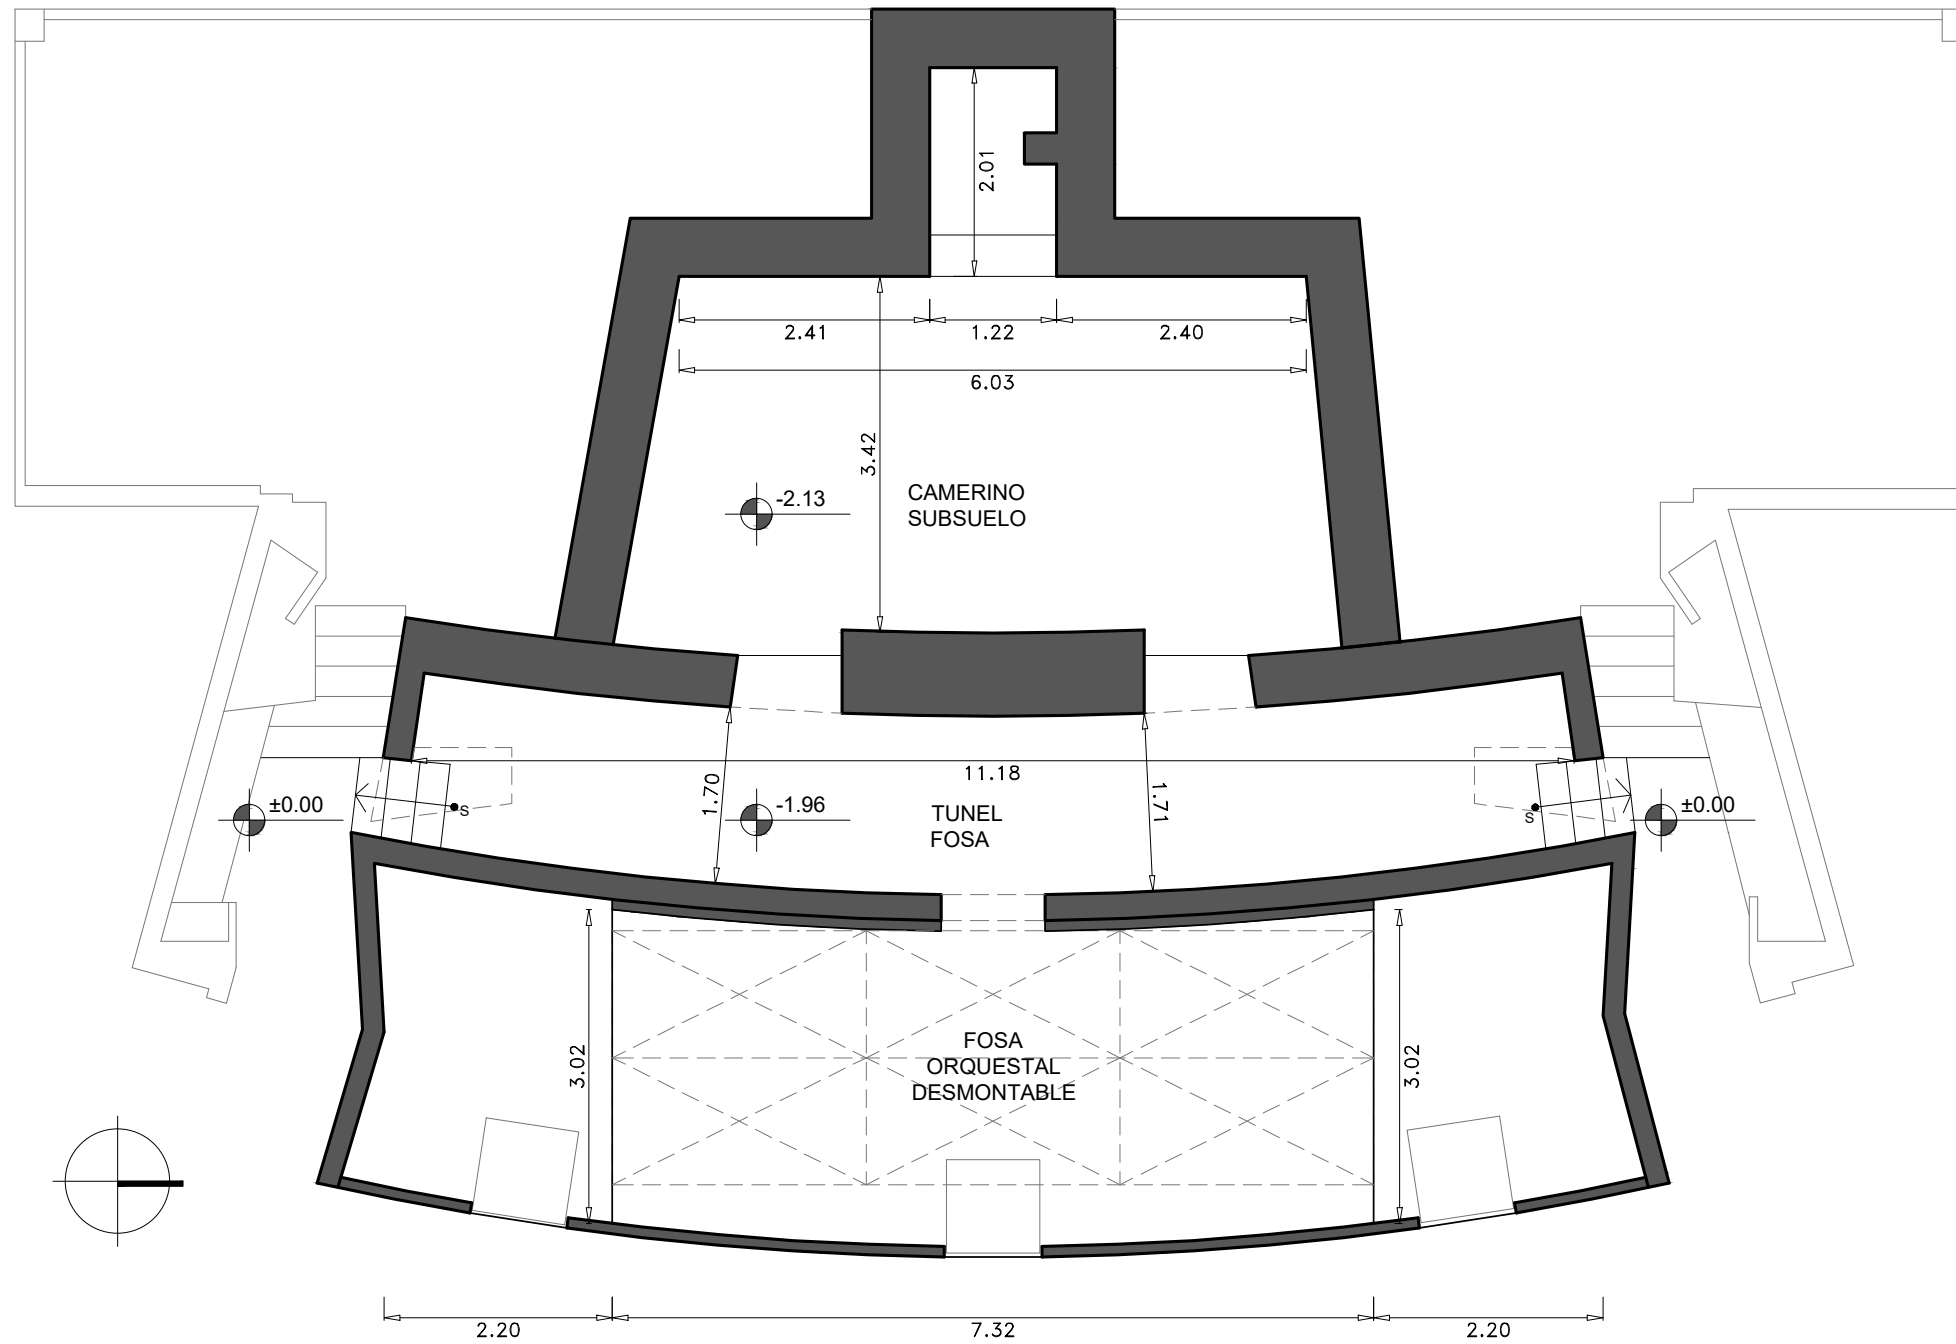

Escenario





Escenario



Escenario



10

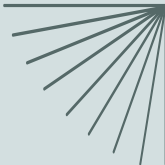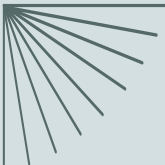

Tramoya



El sistema de tramoyas cuenta con un sistema mixto de Truss y Tramoyas tradicionales.

Truss

2 estructuras tipo Truss de 8 metros + 2 motores de una tonelada regulables.

1 estructura tipo parrilla Truss de 8 metros por 2 metros con dos crucetas + 4 motores de una tonelada, regulables.

Tramoya

12 varas manuales con 300 libras de capacidad de carga.

Estructuras externas (área de butacas)

2 varas de hierro sobre butacas inferiores izquierdas de 3 metros.

2 varas de hierro sobre butacas inferiores derechas de 3 metros.

Cortinaje




1 Telón de boca tipo americano con motor de apertura.

3 patas negras a cada lado.

1 pata para marco de telón a cada lado.

1 telón intermedio de gasa.

1 telón de fondo negro.

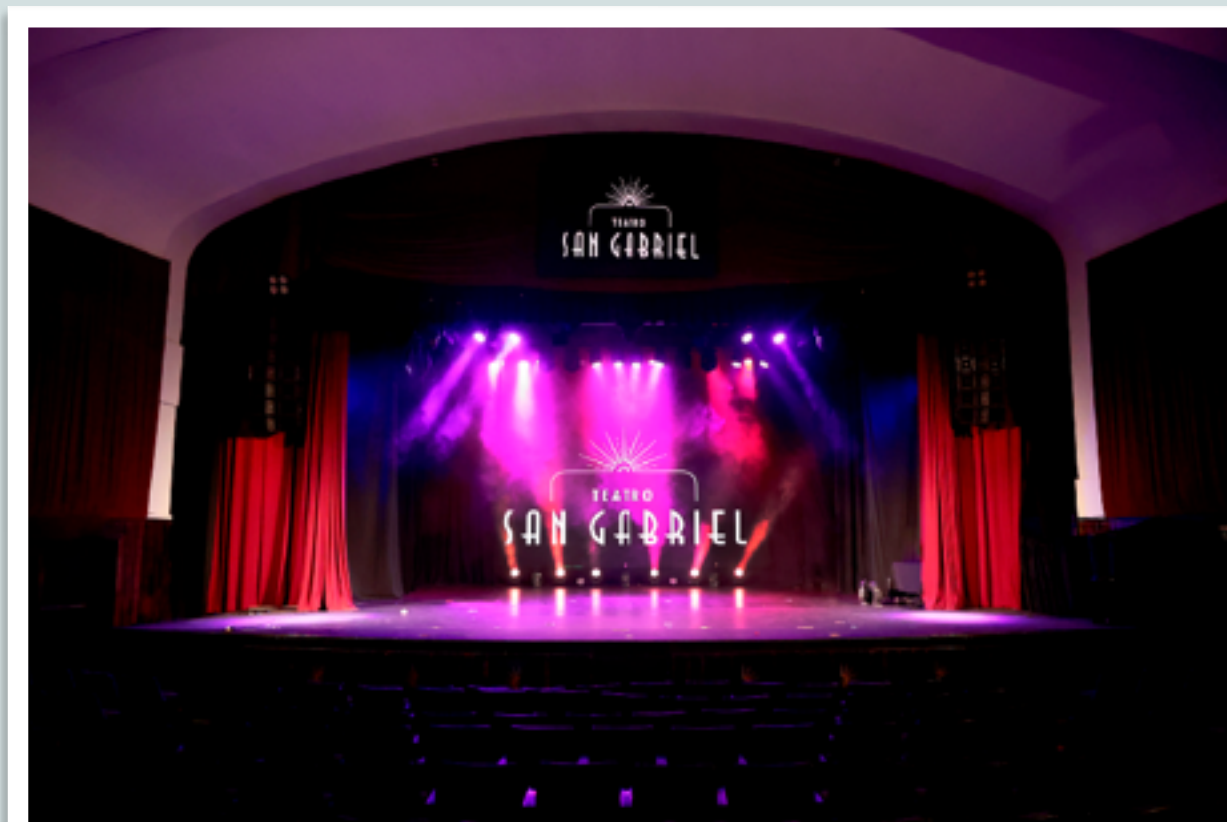

Audio

Sonido



Cant.	Descripción	Marca	Modelo
1	Consola de sonido de 48 canales	DigiCo	SD8
1	SoundGrid Server	DigiCo	ONE
18	Parlantes frontales (line array)	JBL	VERTEC VT 8887
3	Parlantes frontales amplificados (line array) Front Field	Spirit	EW-X2A
6	Parlantes frontales amplificados (line array) Side Field	Spirit	EW-X2A
3	Parlantes de Sub-bajos	JBL	VERTEC VT 4881 ADP
2	Parlantes de Sub-bajos	Spirit	EW-X215A
3	Amplificadores 4x3500	Crown	ITech
8	Monitores de piso	Meyer	UM-1P
10	DI BOX pasiva	DBX	DB10
1	DI BOX pasiva 4 C	DBX	DI4
2	DI BOX activa	DBX	DB12
4	Medusas análogas de 8X4 de 12 metros	AudioMaster	AM-SBC2TH12X4RW10M
6	Sistemas de monitoreo personal inalámbricos	Shure	PSM300
1	Set de intercoms (10)	Baofeng	
5	Stands de Guitarra	AudioMaster	
7	Amplificadores de audífonos (In Ear alhámbrico)	Behringer	

Backline 1

Cant.	Descripción	Marca	Modelo
1	Batería de 5 piezas	Grestch	USA Custom
1	Asiento de batería	Gibraltar	6608
1	Set de pedestales de platos	Gibraltar	GRG5PACK
1	Amplificador de bajo	Aguilar	TONEHAMMER 700
1	Amplificador de guitarra	Fender	Princeton Chorus
1	Amplificador de guitarra	Fender	Twin Amp
1	Amplificador de teclados	Roland	Cube100
1	Bongoes	LP	LPA602-SNL
1	Set de congas	LP	LP646NY-DW
1	Stand de bongoes	LP	LP330
1	Stand de platos para percusión	Grestch	GRG5CB
1	Timbaletas	LP	M257
1	Campana Salsa	LP	ES-5

Backline 2

Cant.	Descripción	Marca	Modelo
1	Cajón peruano	Stagg	CAJ-50SB
1	Mesa de percusión	LP	
1	Cortina chimes	Stagg	LP515
26	Atriles para partituras	Stagg	
13	Lámparas para atril	Stagg	MUS-LED-2
1	Teclado con stand	Korg	SV-1
1	Teclado (peso de piano)	Medeli	SP201
1	Pedal sustain	Medeli	P80A
1	Pedal sustain	Yamaha	
1	Probador de cables	DBX	CT2
1	Piano de 1/4 cola	Rittmuller	
1	Piano de caja	Rittmuller	
1	Stand de teclados	AudioMaster	AM-K027B
30	Pedestales de micrófono	AudioMaster	

15

Microfonía 1

Cant.	Descripción	Marca	Modelo
2	Micrófono	Shure	KSM 141
6	Micrófono	Shure	BETA58A
1	Micrófonos	Shure	BETA52
5	Micrófono	Shure	16A
6	Micrófono	Shure	SM57
1	Micrófono	Shure	KSM32
3	Micrófono	AKG	P2
4	Micrófono	AKG	P4
2	Micrófono	AKG	3800M
2	Micrófono	AKG	3700M
1	Micrófono	Shure	BETA56A
1	Micrófono	Shure	SUPER55
1	Micrófono	Shure	BETA 91A
1	Micrófono	Shure	SM81
2	Micrófonos	DPA	4099

Microfonía 2

Cant.	Descripción	Marca	Modelo
6	Micrófonos de pinza	Shure	PGA98H-XLR
2	Micrófonos de pinza inalámbricos	Shure	PGA98H-TA4F
1	Micrófonos de pinza inalámbricos	Shure	BETA 98H
9	Micrófonos de mano inalámbricos SM58	Shure	VARIOS
18	Bodypacks inalámbricos	Shure	ULXD1
6	Micrófonos de diadema color piel	Shure	MX153
12	Micrófonos de cabeza - diadema	Bodymix	Broadway
1	Micrófonos de diadema	Shure	PGA31
1	Sistema de microfonía inalámbrica (4 canales)	Shure	SLXD4Q+
2	Sistema de microfonía inalámbrica (8 canales total)	Shure	ULXD4Q
4	Sistemas de microfonía inalámbrica (4 canales)	Shure	BLX4R
1	Sistema de microfonía inalámbrica (2 canales)	Shure	UR4D
1	Sistema de microfonía inalámbrica (1 canales)	Shure	QLXD4
14	Baterías recargables	Shure	SB900
2	Antena para microfonía	Shure	PA805SWB
1	Antena para monitores in-ear	Shure	UA874WB

Iluminación



Cant.	Descripción	Marca	Modelo
1	Controlador command wing (2 universos)	PowerStage	PS-MACW
1	Controlador fader wing (4 universos)	PowerStage	PS-MAFW
2	Spliters	Chauvet	DATASTREAM4
3	Spliters	PowerStage	PS-DMX512
1	Dimmer rack de 24 canales	LitePutter	FLYDX1220
1	Pangolin	Pangolin	FB4-SE
6	Luz Par64 1000Watts	PowerStage	Par64
5	Luz Elipsoidal	Altman	PHX ERS
3	Luz Elipsoidal	Prosonido	LE-50
4	Luz Fresnel	Altman	75Q
3	Luz Fresnel	Prosonido	Prosonido Fresnel
4	Luz cabeza movil tipo Beam 230	PowerStage	PS-MH002
18	Luz cabeza movil tipo Aura	Dortron	LMHWZB-B
2	Luz cabeza movil tipo Spot	PowerStage	ColorSpot 1200AT
6	Luz Cabeza Movil Tipo Beam	Martin	Rush Mh-3
16	Luz Fresnel Led	PowerStage	PS-FRES-YJ076

Iluminación





Cant.	Descripción	Marca	Modelo
26	Luz Par Led Wash	PowerStage	F-18156
5	Barras Led	PowerStage	PS-LE302B
4	Barras Led Tilt	PowerStage	PS-LEDT15w
4	Luz Strobe Atomic	PowerStage	Atomic 3000 DMX
6	Luz Híbrida 300w	PowerStage	PS-LED300
1	Luz Híbrida 500w	PowerStage	PS-LED500
5	Luz Led Cob Spot	PowerStage	PS-COB-RGBW
1	Máquina de humo bajo	PowerStage	PS-X-SW2200
2	Maquina de Humo Haze	PowerStage	PS-DFZ-2100
2	Cañones Seguidores	PowerStage	PS-FS006-17R
2	Luz tipo Blinder	PowerStage	PS-BL4100IP
6	Luz Elipsoidal Led	PowerStage	PS-EL012
1	Laser	PowerStage	PS-Laser20W

Video y otros



Cant.	Descripción	Marca	Modelo
1	Pantalla led P4 - 128 módulos (0,50m) 8m. x 4m.		
1	Pantalla led P3 - 3m. x 2m. (Sobre proscenio)		
72	Modulos de pantalla piso LED -P4. (0.50m x1 m)		
1	Biombo de acrílico para batería	Gibraltar	
4	Cámaras de video robóticas PTZ - 4K	Canon	CR-N300
1	Cámara de video	Canon	XA45
1	Switcher de video de 8 canales	BlackMagic Design	Atem HD
1	Cámara de foto y video tipo DSLR	Canon	EOS S6
2	Trípode para cámara		VT-4000
2	Sobretarimas de 1m x 2m - 90cm de alto		
4	Sobretarimas de 1m x 2m - 30 - 60cm de alto		
5	Sobretarimas de 2,44m x 1,22m - 20cm de alto		
12	Motores de cadena de 1 tonelada		
5	Motores silenciosos de 1 tonelada		
2	Escaleras para luces para colgar luces 1m. x 10 m.		
2	Gradas para escenario de 1 metro de alto		
2	Gradas para escenario de 70 cms.		

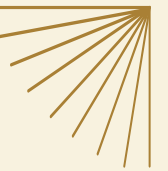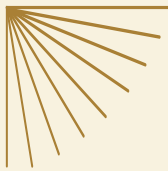

Aforo completo



21

Configuraciones



Contamos con varias configuraciones de ocupación.

Las dos principales se diferencian en el uso de sillas en el palco (segundo piso).

761

TOTAL
Butacas en primer
piso y palco.

732

TOTAL
Butacas en primer piso y
butacas con mesas en
palco.


110

TOTAL
Formato Caja Negra.
Público y evento sobre
el escenario.

84

TOTAL
Butacas en el Lobby-Bar.
Conciertos y obras sobre
el escenario del lobby.



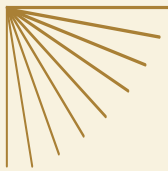

Butacas (planta baja)

570

ESCENARIO

# FILA	LETRA FILA	BUTACA IZQUIERDA							BUTACA CENTRAL																		BUTACA DERECHA							IZQ.	CENTR	DER.	
1	A	A1	A2	A3	A4	A5	A6	CORREDOR	A7	A8	A9	A10	A11	A12	A13	A14	A15	A16	A17	A18	CORREDOR	A19	A20	A21	A22	A23	A24	6	12	6							
2	B	B1	B2	B3	B4	B5	B6		B7	B8	B9	B10	B11	B12	B13	B14	B15	B16	B17	B18		B19	B20	B21	B22	B23	B24	B25	6	13	6						
3	C	C1	C2	C3	C4	C5	C6		C7	C8	C9	C10	C11	C12	C13	C14	C15	C16	C17	C18		C19	C20	C21	C22	C23	C24	C25	7	12	6						
4	D	D1	D2	D3	D4	D5	D6		D7	D8	D9	D10	D11	D12	D13	D14	D15	D16	D17	D18		D19	D20	D21	D22	D23	D24	D25	D26	D27	7	13	7				
5	E	E1	E2	E3	E4	E5	E6		E7	E8	E9	E10	E11	E12	E13	E14	E15	E16	E17	E18		E19	E20	E21	E22	E23	E24	E25	E26	E27	8	12	7				
6	F	F1	F2	F3	F4	F5	F6		F7	F8	F9	F10	F11	F12	F13	F14	F15	F16	F17	F18		F19	F20	F21	F22	F23	F24	F25	F26	F27	7	13	7				
7	G	G1	G2	G3	G4	G5	G6		G7	G8	G9	G10	G11	G12	G13	G14	G15	G16	G17	G18		G19	G20	G21	G22	G23	G24	G25	G26	7	12	7					
8	H	H1	H2	H3	H4	H5	H6		H7	H8	H9	H10	H11	H12	H13	H14	H15	H16	H17	H18		H19	H20	H21	H22	H23	H24	H25	H26	H27	H28	8	13	7			
9	I	I1	I2	I3	I4	I5	I6		I7	I8	I9	I10	I11	I12	I13	I14	I15	I16	I17	I18		I19	I20	I21	I22	I23	I24	I25	I26	I27	I28	8	12	8			
10	J	J1	J2	J3	J4	J5	J6		J7	J8	J9	J10	J11	J12	J13	J14	J15	J16	J17	J18		J19	J20	J21	J22	J23	J24	J25	J26	J27	7	13	7				
11	K	K1	K2	K3	K4	K5	K6		K7	K8	K9	K10	K11	K12	K13	K14	K15	K16	K17	K18		K19	K20	K21	K22	K23	K24	K25	K26	K27	8	12	7				
12	L	L1	L2	L3	L4	L5	L6		L7	L8	L9	L10	L11	L12	L13	L14	L15	L16	L17	L18		L19	L20	L21	L22	L23	L24	L25	L26	L27	L28	L29	8	13	8		
13	M	M1	M2	M3	M4	M5	M6		M7	M8	M9	M10	M11	M12	M13	M14	M15	M16	M17	M18		M19	M20	M21	M22	M23	M24	M25	M26	M27	M28	8	12	8			
14	N	N1	N2	N3	N4	N5	N6		N7	N8	N9	N10	N11	N12	N13	N14	N15	N16	N17	N18		N19	N20	N21	N22	N23	N24	N25	N26	N27	N28	8	13	7			
15	O	O1	O2	O3	O4	O5	O6		O7	O8	O9	O10	O11	O12	O13	O14	O15	O16	O17	O18		O19	O20	O21	O22	O23	O24	O25	O26	O27	8	12	7				
16	P	P1	P2	P3	P4	P5	P6		P7	P8	P9	P10	P11	P12	P13	P14	P15	P16	P17	P18		P19	P20	P21	P22	P23	P24	P25	P26	P27	P28	P29	8	13	8		
17	Q	Q1	Q2	Q3	Q4	Q5	Q6		Q7	Q8	Q9	Q10	Q11	Q12	Q13	Q14	Q15	Q16	Q17	Q18		Q19	Q20	Q21	Q22	Q23	Q24	Q25	Q26	Q27	Q28	8	12	8			
18	R	R1	R2	R3	R4	R5	R6		R7	R8	R9	R10	R11	R12	R13	R14	R15	R16	R17	R18		R19	R20	R21	R22	R23	R24	R25	R26	R27	R28	R29	8	13	8		
19	S	S1	S2	S3	S4	S5	S6		S7	S8	S9	S10	S11	S12	S13	S14	S15	S16	S17	S18		S19	S20	S21	S22	S23	S24	S25	S26	7	12	7					
20	T	T1	T2	T3	T4	T5	T6		T7	T8	T9	T10	T11	T12	T13	T14	T15	T16	T17	T18		T19	T20	T21	T22	T23	T24	T25	T26	T27	T28	T29	8	13	8		
21	U	U1	U2	U3	U4	U5	U6		U7	U8	U9	U10	U11	U12	U13	U14	U15	U16	U17	U18		U19	U20	U21	U22	U23	U24	U26	U27	8	12	6	TOTAL				
																																		158	262	150	570

 Discapacitados

22



Butacas (planta baja)

◆◆◆



Palcos (planta alta)

Opción1: 191

ESCENARIO

# FILA	PALCO IZQUIERDO														PALCO DERECHO														DERECHO	IZQUIERDO		
1	1	2	3	4	5	6	7	8	9	10	11	12	13	14	CORREDOR	15	16	17	18	19	20	21	22	23	24	25	26	27	28	14	14	
2	29	30	31	32	33	34	35	36	37	38	39	40	41	42		43	44	45	46	47	48	49	50	51	52	53	54	55	56	57	15	14
3	58	59	60	61	62	63	64	65	66	67	68	69	70	71		72	73	74	75	76	77	78	79	80	81	82	83	84	85	14	14	
4	86	87	88	89	90	91	92	93	94	95	96	97	98	99		100	101	102	103	104	105	106	107	108	109	110	111	112	113	14	14	
5	114	115	116	117	118	119	120	121	122	123	124	125	126	127	CORREDOR	128	129	130	131	132	133	134	135	136	137	138	139	ACCESO	14	12		
6	140	141	142	143	144	145	146	147	148	149	150	151	152	153		154	155	156	157	158	159	160	161	162	163	164	165		14	12		
7	166	167	168	169	170	171	172	173	174	175	176	177	178	179		180	181	182	183	184	185	186	187	188	189	190	191		14	12		
																														99	92	191

191

24

Opción2: 162

ESCENARIO

# FILA	PALCO VIP IZQUIERDO																PALCO VIP DERECHO																						
1	1	MESA	2	3	MESA	4	5	MESA	6	7	MESA	8	9	MESA	10	11	MESA	12	CORREDOR	13	MESA	14	15	MESA	16	17	MESA	18	19	MESA	20	21	MESA	22	23	MESA	24	12	12
2	25	MESA	26	27	MESA	28	29	MESA	30	31	MESA	32	33	MESA	34	35	MESA	36		37	MESA	38	39	MESA	40	41	MESA	42	43	MESA	44	45	MESA	46	47	MESA	48	12	12
3	49	MESA	50	51	MESA	52	53	MESA	54	55	MESA	56	57	MESA	58	59	MESA	60		61	MESA	62	63	MESA	64	65	MESA	66	67	MESA	68	69	MESA	70	71	MESA	72	12	12
4	73	MESA	74	75	MESA	76	77	MESA	78	79	MESA	80	81	MESA	82	83	MESA	84		85	MESA	86	87	MESA	88	89	MESA	90	91	MESA	92	93	MESA	94	95	MESA	96	12	12
5	97	MESA	98	99	MESA	100	101	MESA	102	103	MESA	104	105	MESA	106	107	MESA	108	CORREDOR	109	MESA	110	111	MESA	112	113	MESA	114	115	MESA	116	117	MESA	118	ACCESO	12	10		
6	119	MESA	120	121	MESA	122	123	MESA	124	125	MESA	126	127	MESA	128	129	MESA	130		131	MESA	132	133	MESA	134	135	MESA	136	137	MESA	138	139	MESA	140		12	10		
7	141	MESA	142	143	MESA	144	145	MESA	146	147	MESA	148	149	MESA	150	151	MESA	152		153	MESA	154	155	MESA	156	157	MESA	158	159	MESA	160	161	MESA	162		12	10		
																																			84	78			

162

Palcos (planta alta)

◆◆◆



25

Palcos (planta alta)

◆◆◆






Venta de tickets



www.teatrosangabriel.com

27



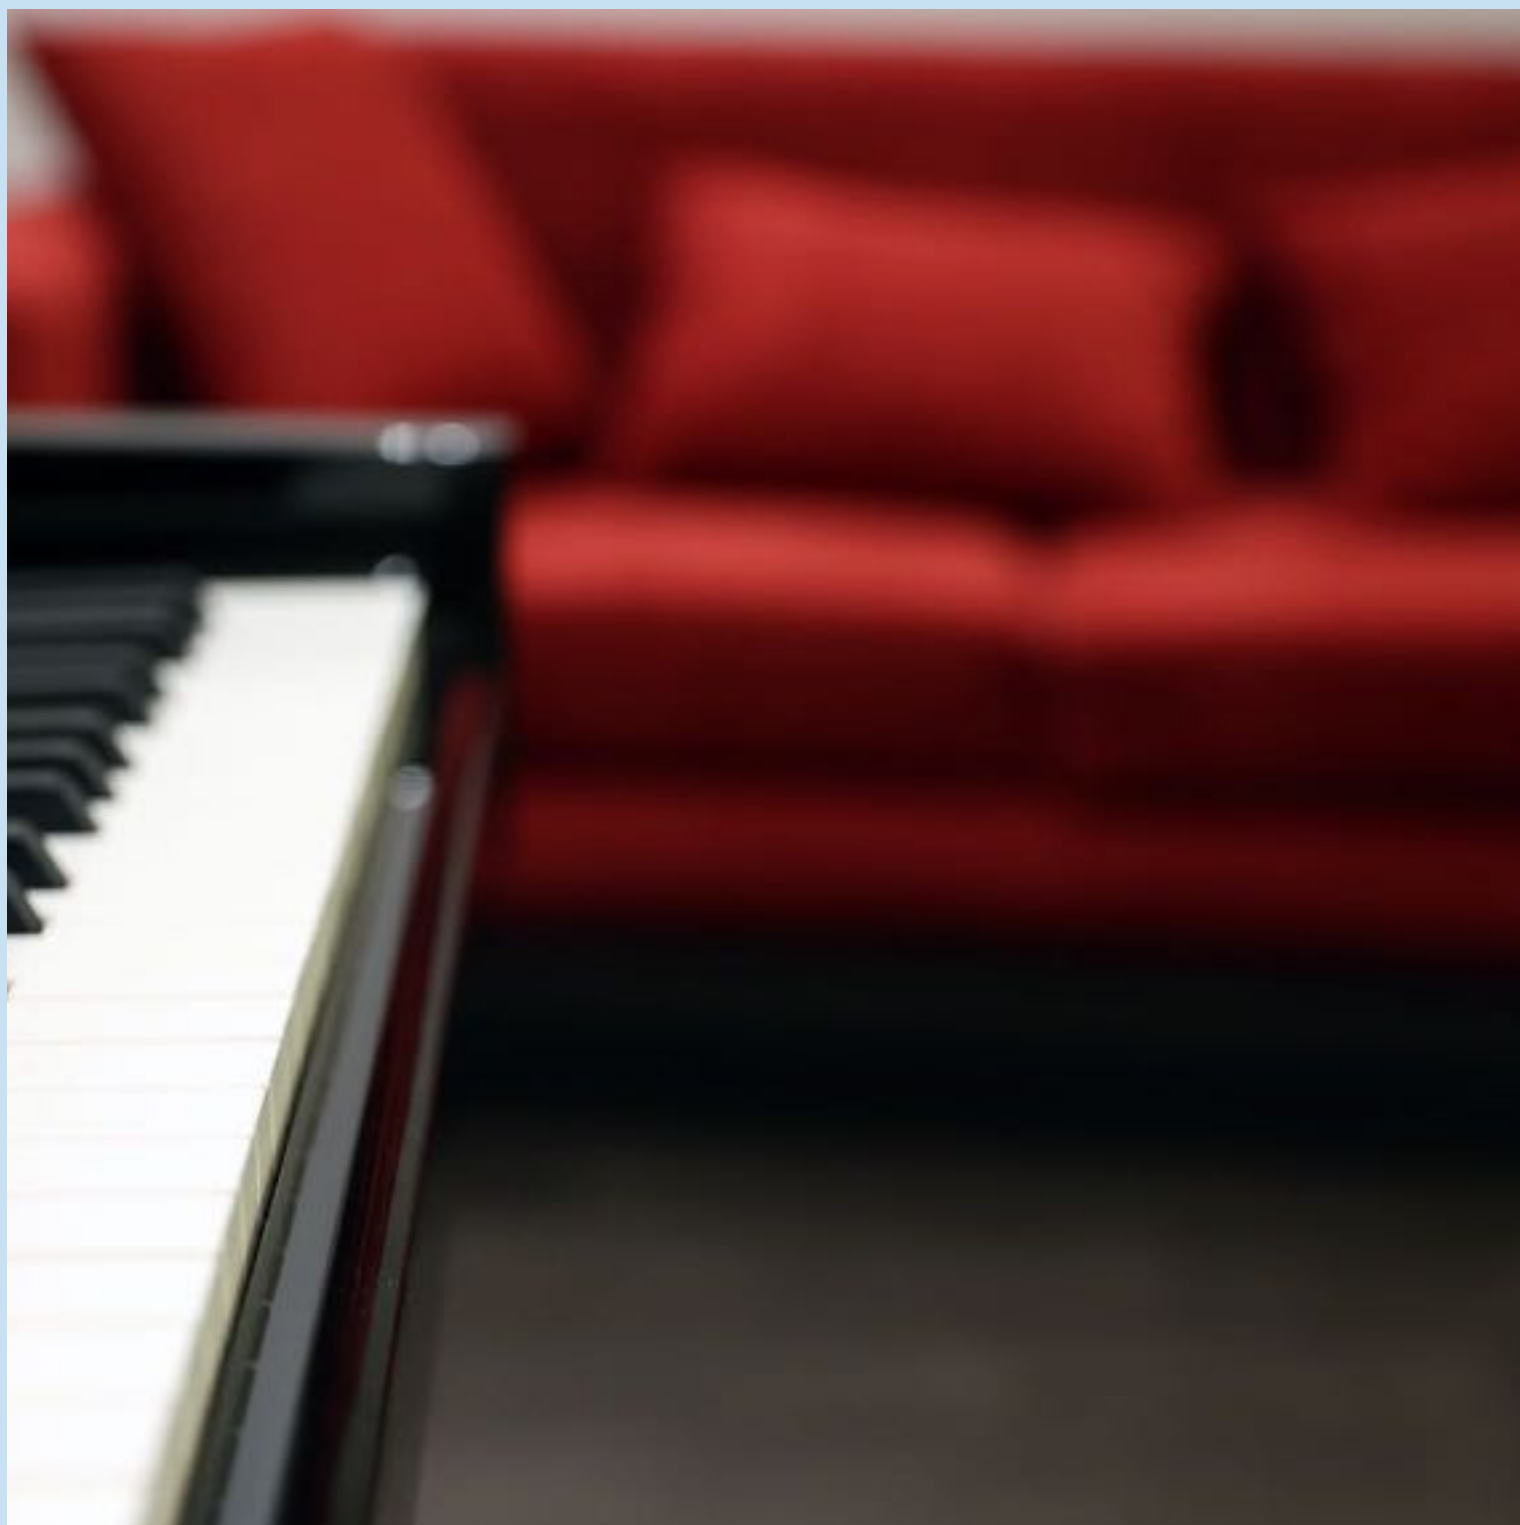

Lobby - Piano Bar




Contamos con un espacio para recepción de público e invitados. Piano bar con música en vivo en la entrada y salida de las funciones.

28


255 m²

Lobby - Piano Bar

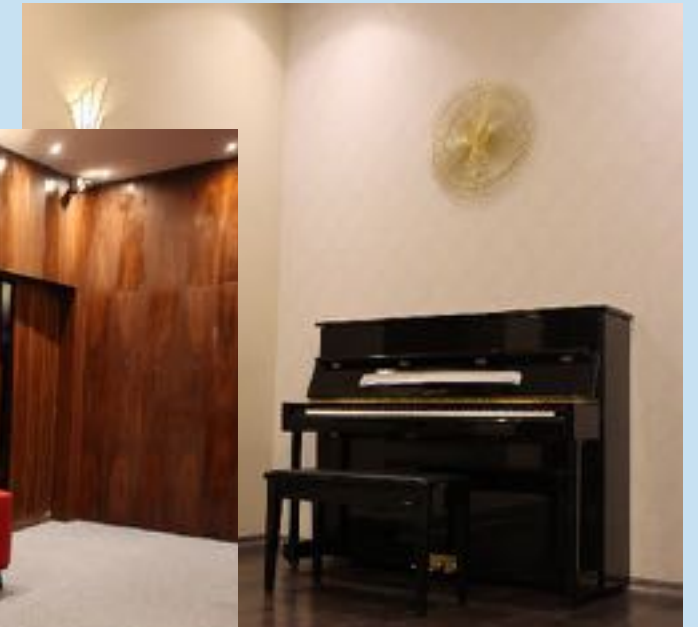

Lobby - Piano Bar

Escala 1:200

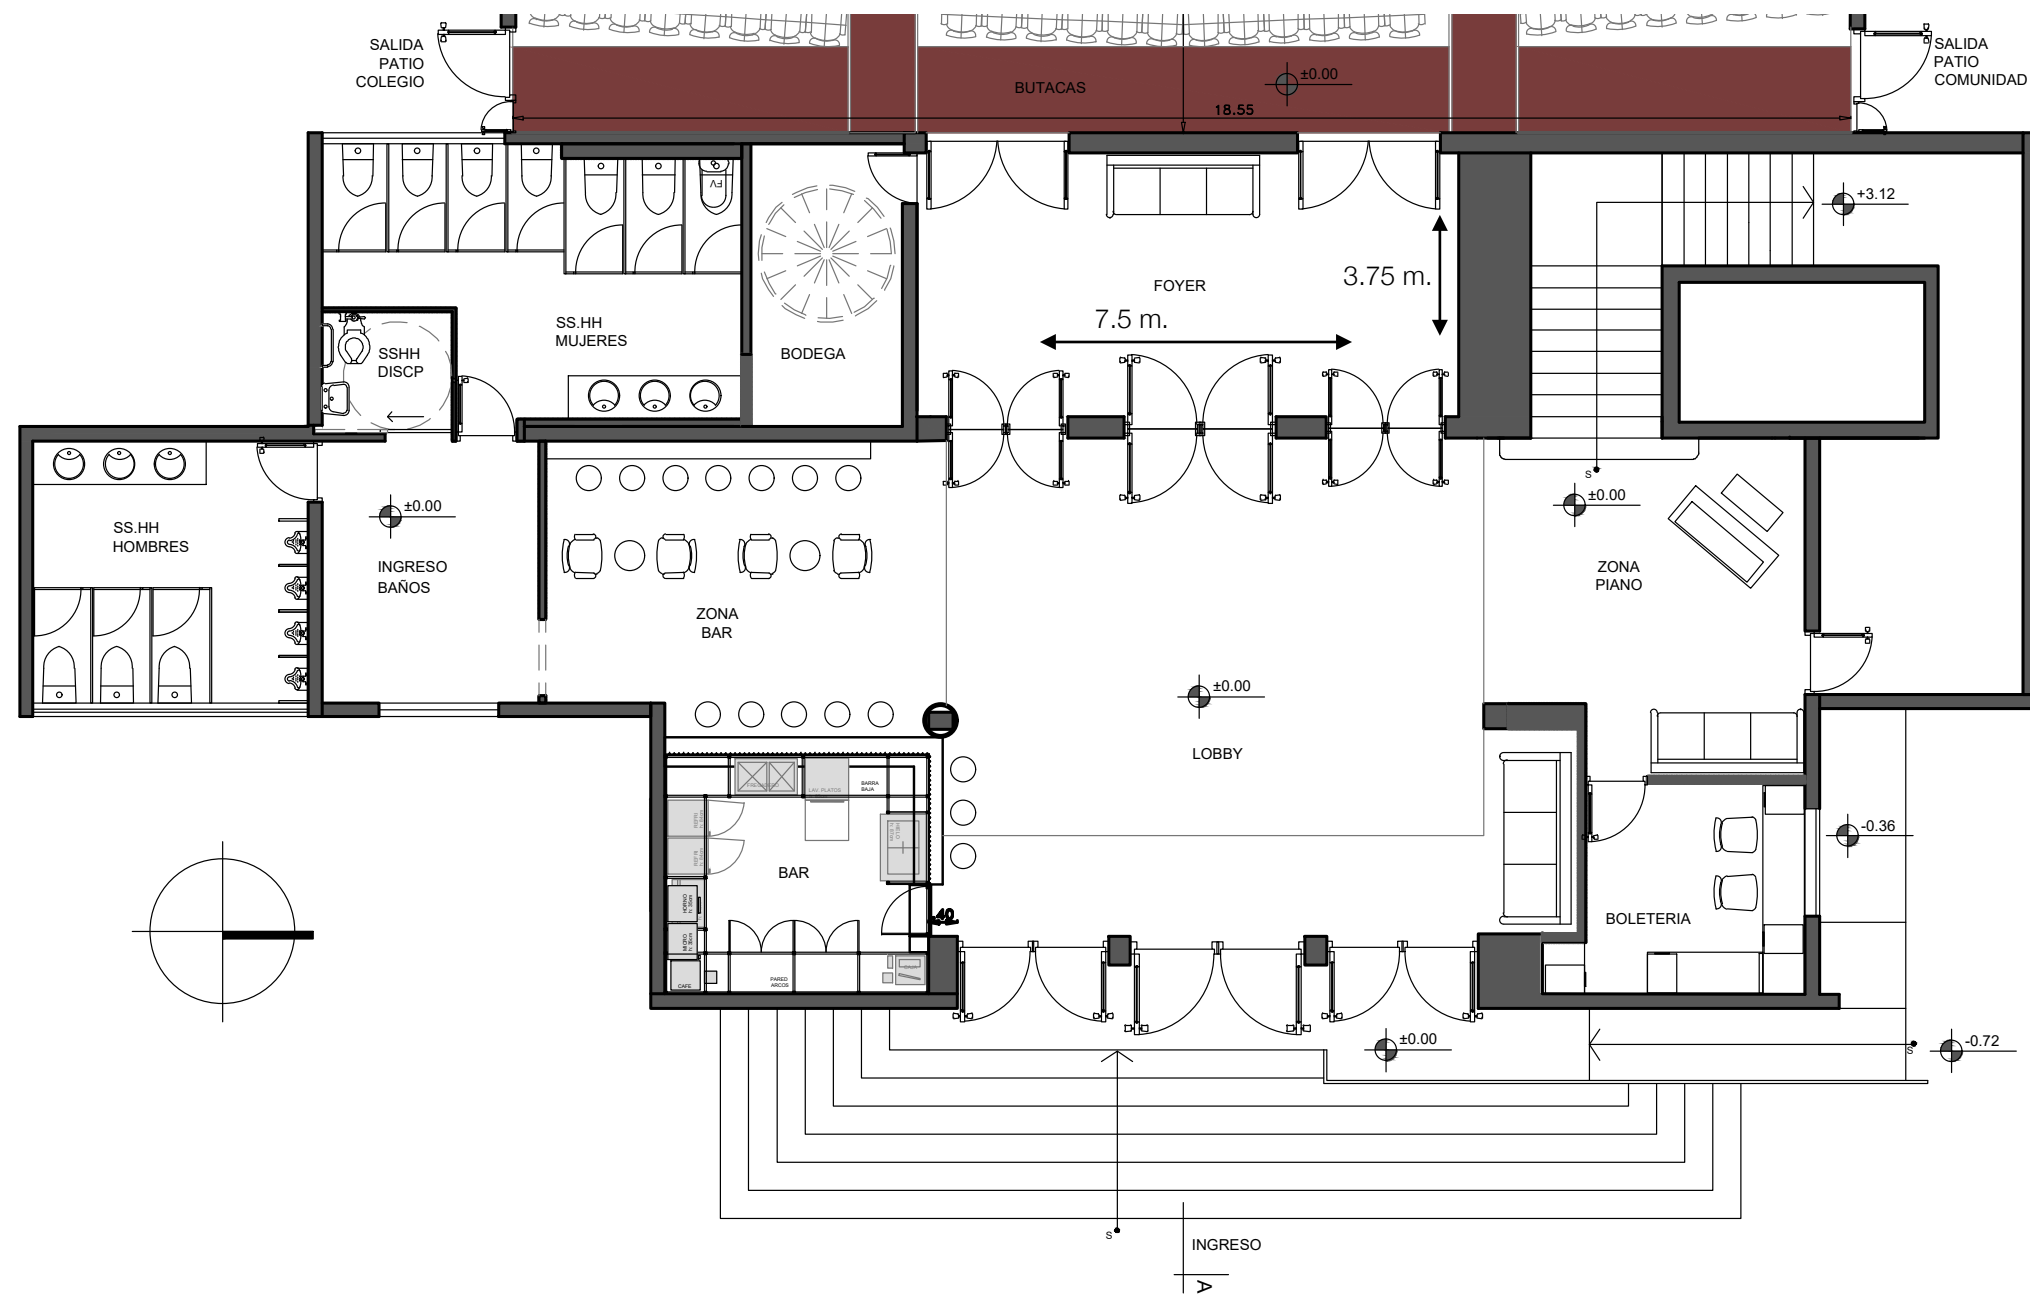

Camerinos



Camerino 1

6 m x 3,60 m
(10 - 12 px)

Debajo del
Escenario
principal



31


Camerinos



Camerino 2 (norte)

3,20 m x 2,10 m
(1 - 2 px)

Junto al
escenario
(norte)

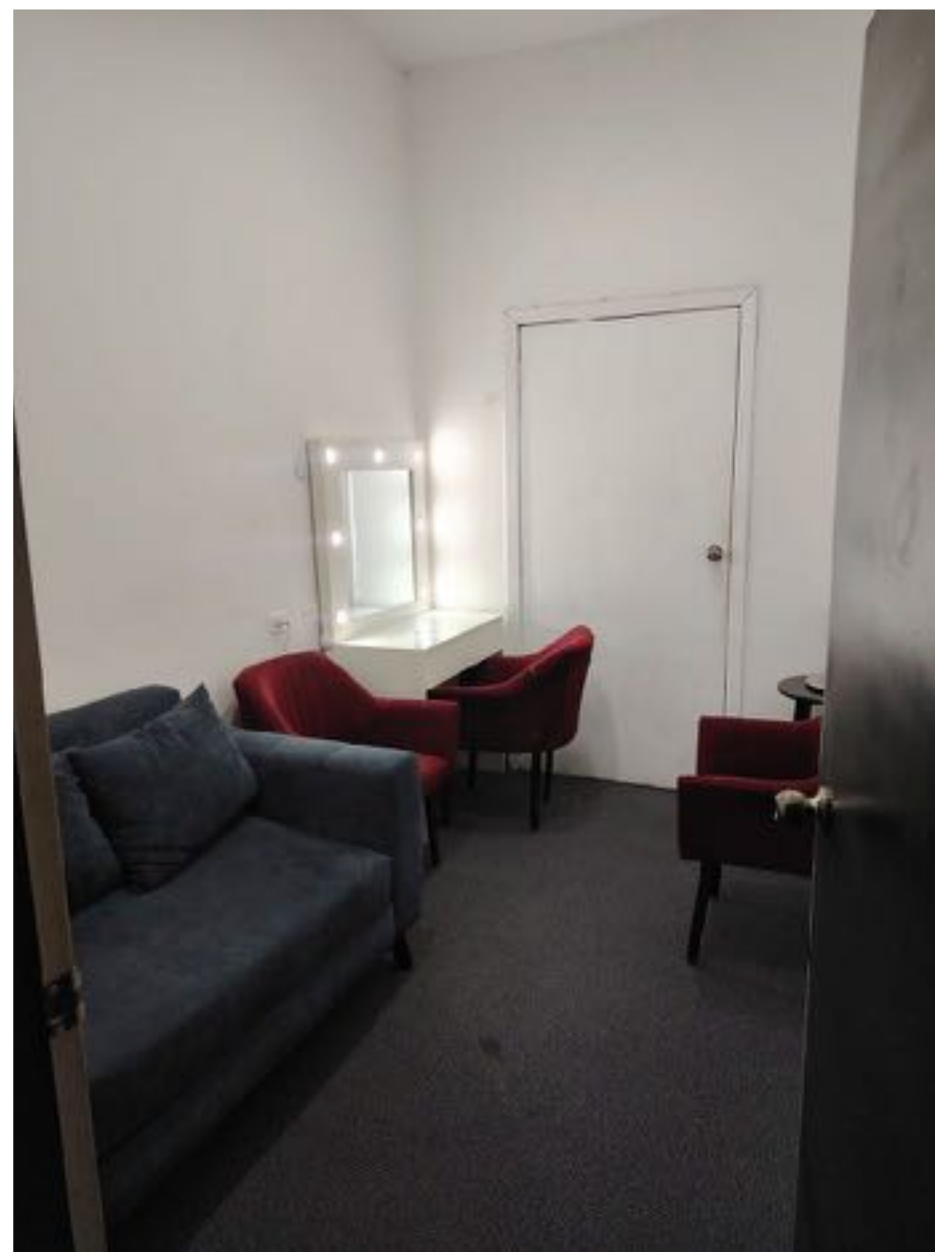

32


Camerinos



Camerino 3 (sur)

2,94 m x 1,90 m
(1 - 2 px)

Junto al
escenario (sur)

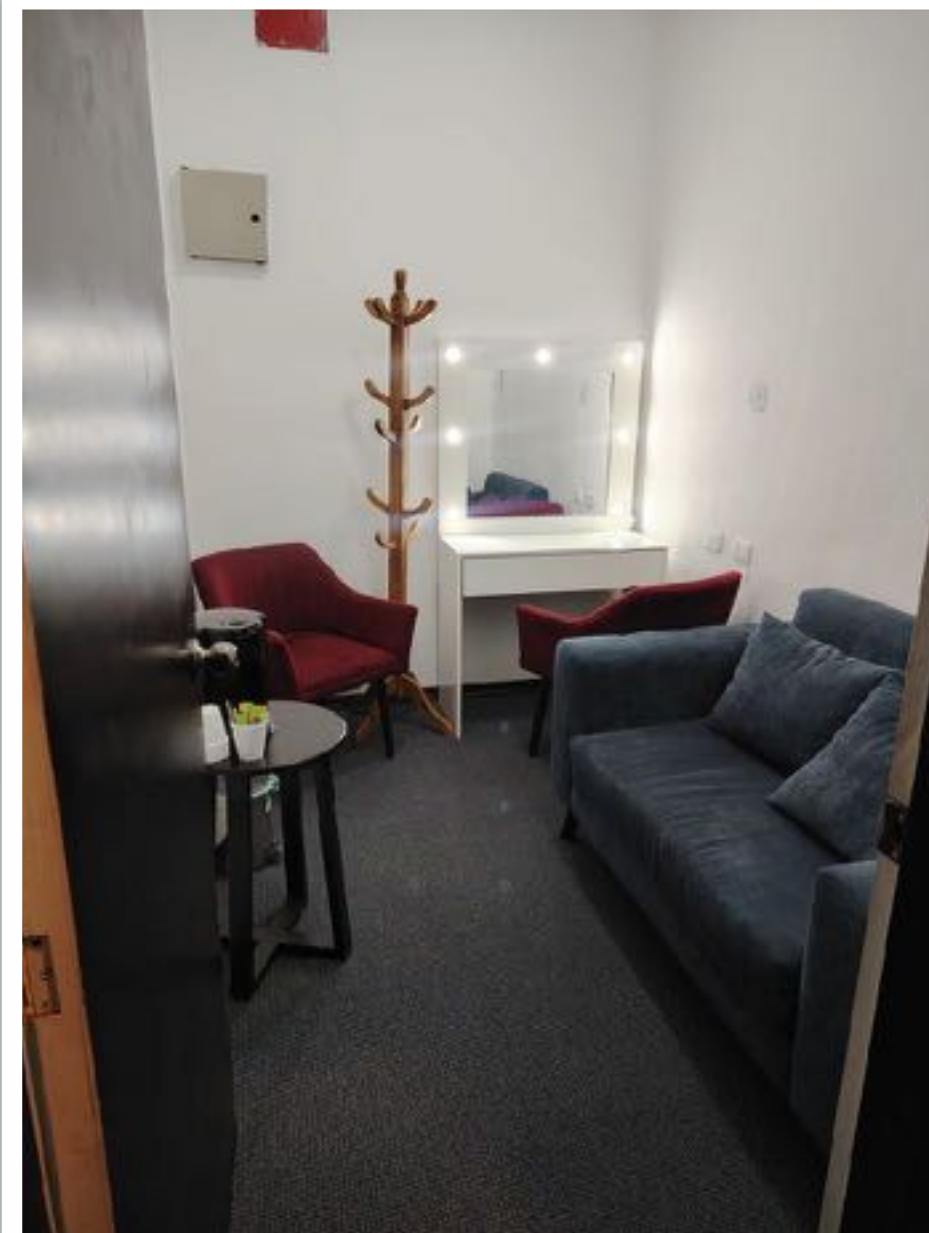

33


Camerinos



Camerino 4

7,82 m x 3,60 m
(20 - 25 px)

Edificio
contiguo

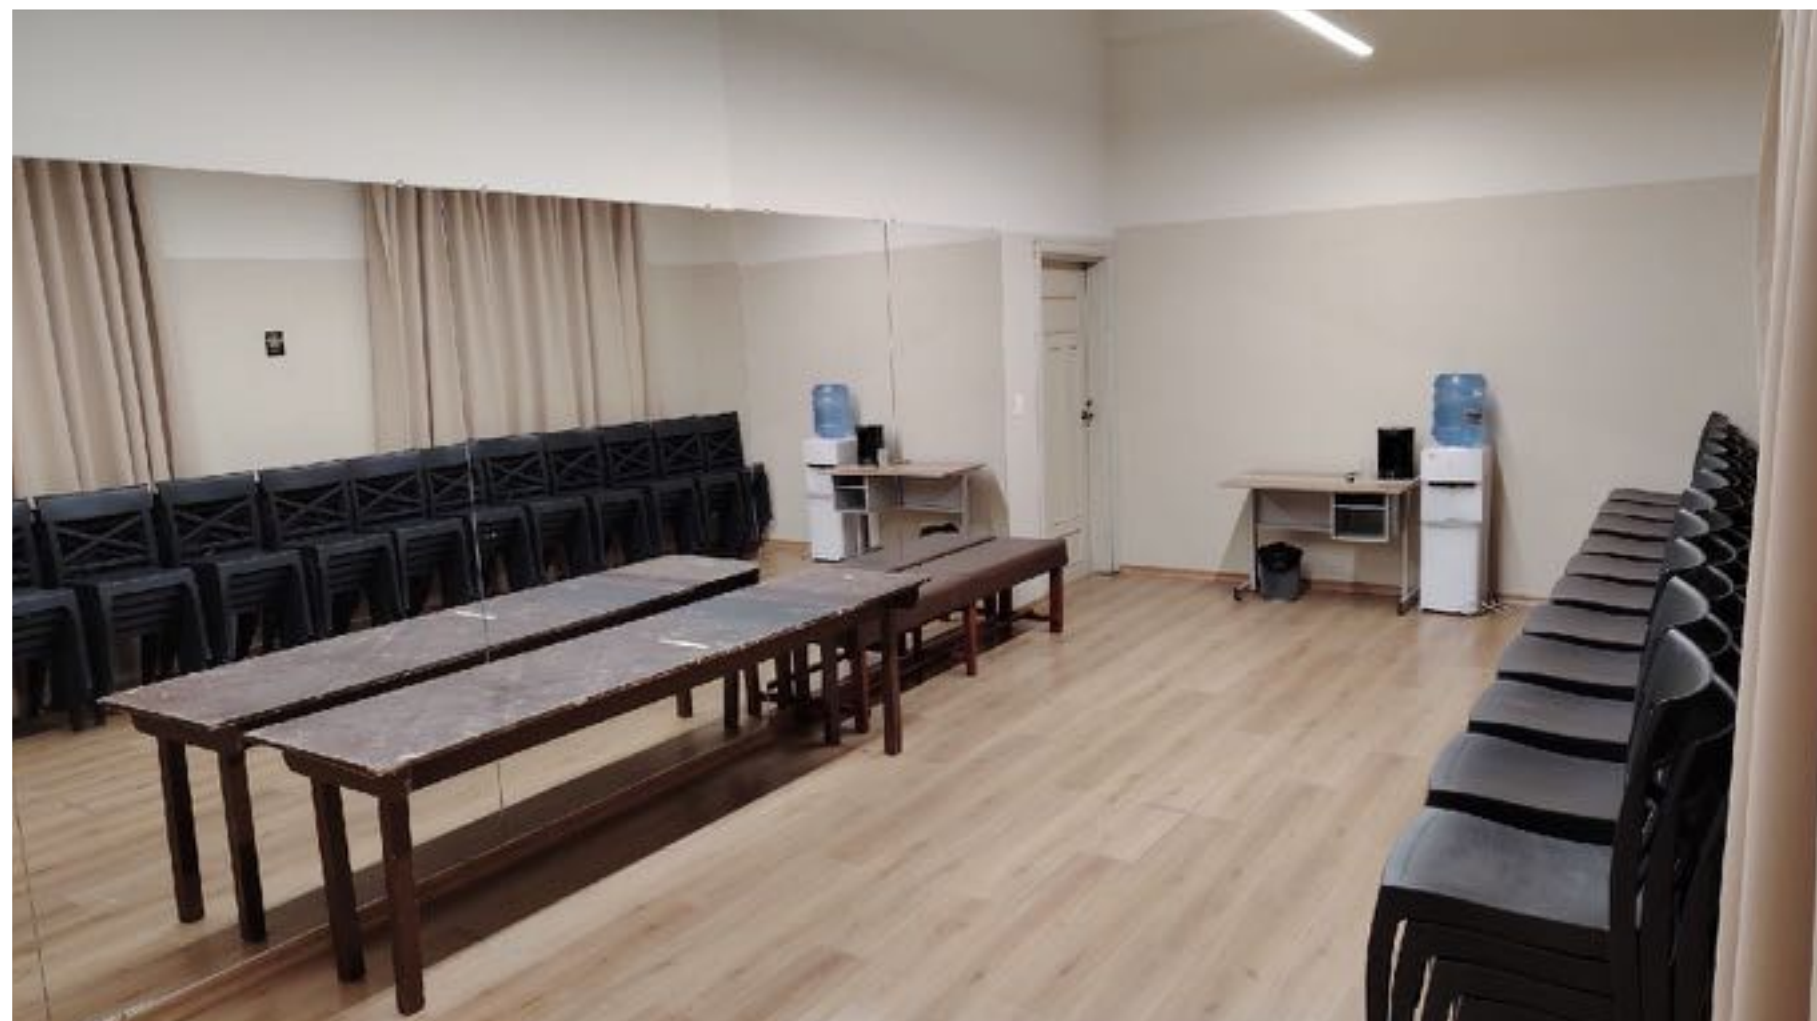

34

Camerinos



Camerino 4

6,20 m x 3,67 m
(20 - 25 px)

Edificio
contiguo



35

Contacto



Información Teatro

+593 9 8367 8080



Boletería Teatro

+5939 8256 0084



Email


info@teatrosangabriel.com



Ubicación

Avenida América y Mariana de Jesús
(Esquina)
Quito-Ecuador

www.teatrosangabriel.com

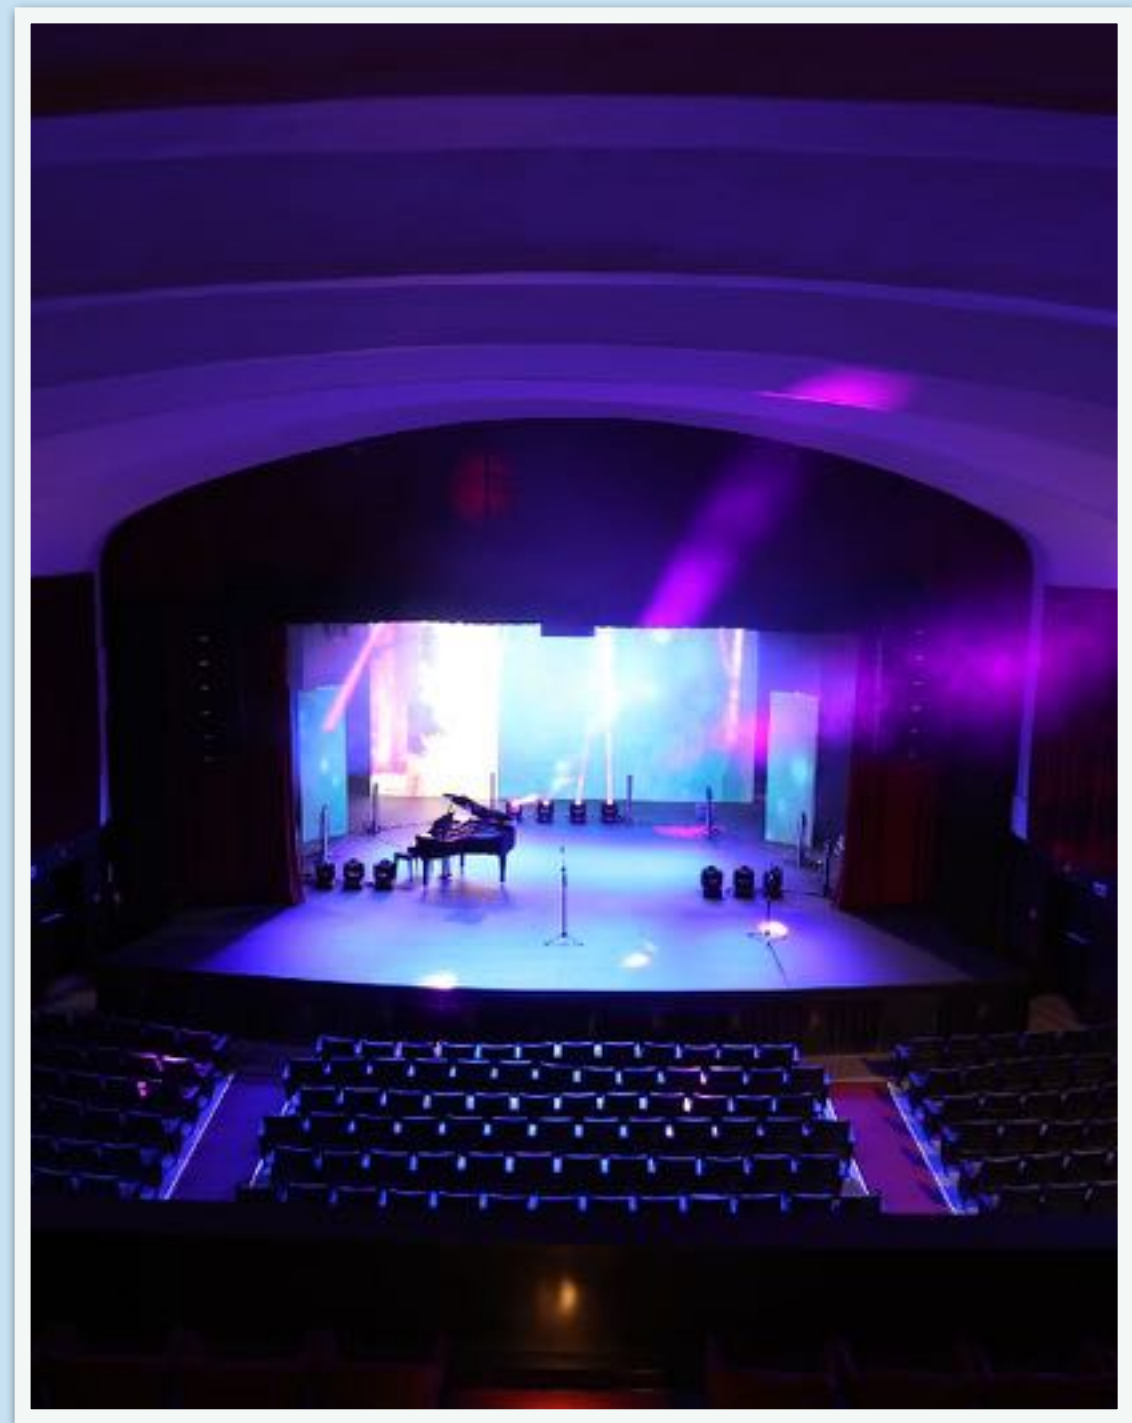

TEATRO
SAN GABRIEL